

Département :
YONNE
Commune :
FONTAINE LA GAILLARDE

DIRECTION GÉNÉRALE DES FINANCES PUBLIQUES

Le plan visualisé sur cet extrait est géré
par le centre des impôts foncier suivant :

Section : A
Feuille : 000 A 02

EXTRAIT DU PLAN CADASTRAL INFORMATISÉ

A 381 Parcelle 02 = 686 m²
A 382 Parcelle 01 = 1132 m²

Échelle d'origine : 1/1250
Échelle d'édition : 1/1250


Date d'édition : 06/09/2010
(fuseau horaire de Paris)

Coordonnées en projection : RGF93CC48

©2007 Ministère du budget, des comptes
publics et de la fonction publique

Cet extrait de plan vous est délivré par :

cadastre.gouv.fr

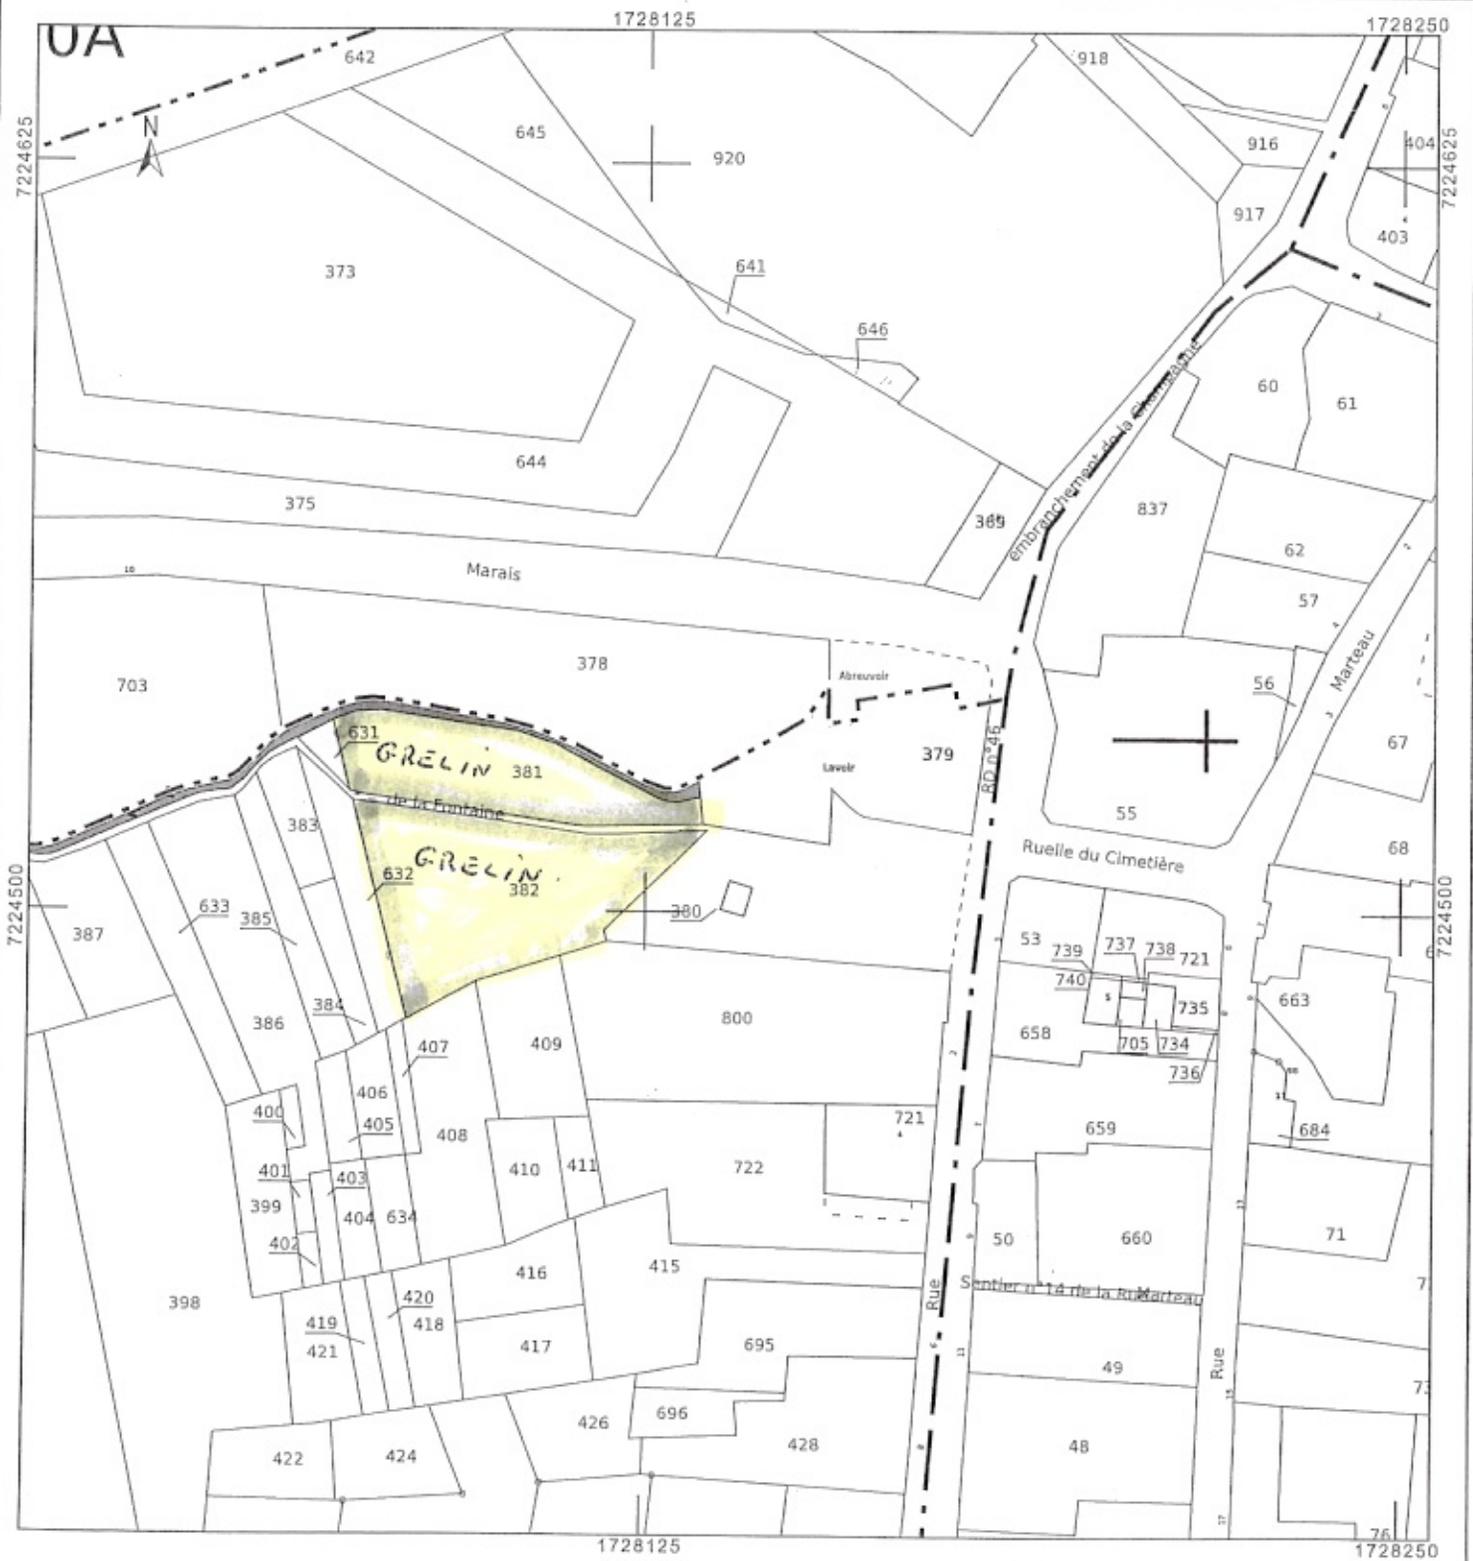

Département :
YONNE

Commune :
FONTAINE LA GAILLARDE

DIRECTION GÉNÉRALE DES FINANCES PUBLIQUES

EXTRAIT DU PLAN CADASTRAL

Le plan visualisé sur cet extrait est géré
par le centre des impôts foncier suivant :
SENS
Pôle Topographique et Gestion
Cadastrale 26, quai de Nancy 89091
89091 SENS
tél. 03.86.95.54.21 -fax
ptgc.890.sens@dgfip.finances.gouv.fr

Section : A
Feuille : 000 A 02

Échelle d'origine : 1/1250
Échelle d'édition : 1/1000

Date d'édition : 02/10/2019
(fuseau horaire de Paris)

Coordonnées en projection : RGF93CC48
©2017 Ministère de l'Action et des
Comptes publics

Propriétés GREL'N

Propriétés Communales

--- Limite chemin à conserver

Cet extrait de plan vous est délivré par :

cadastre.gouv.fr

