



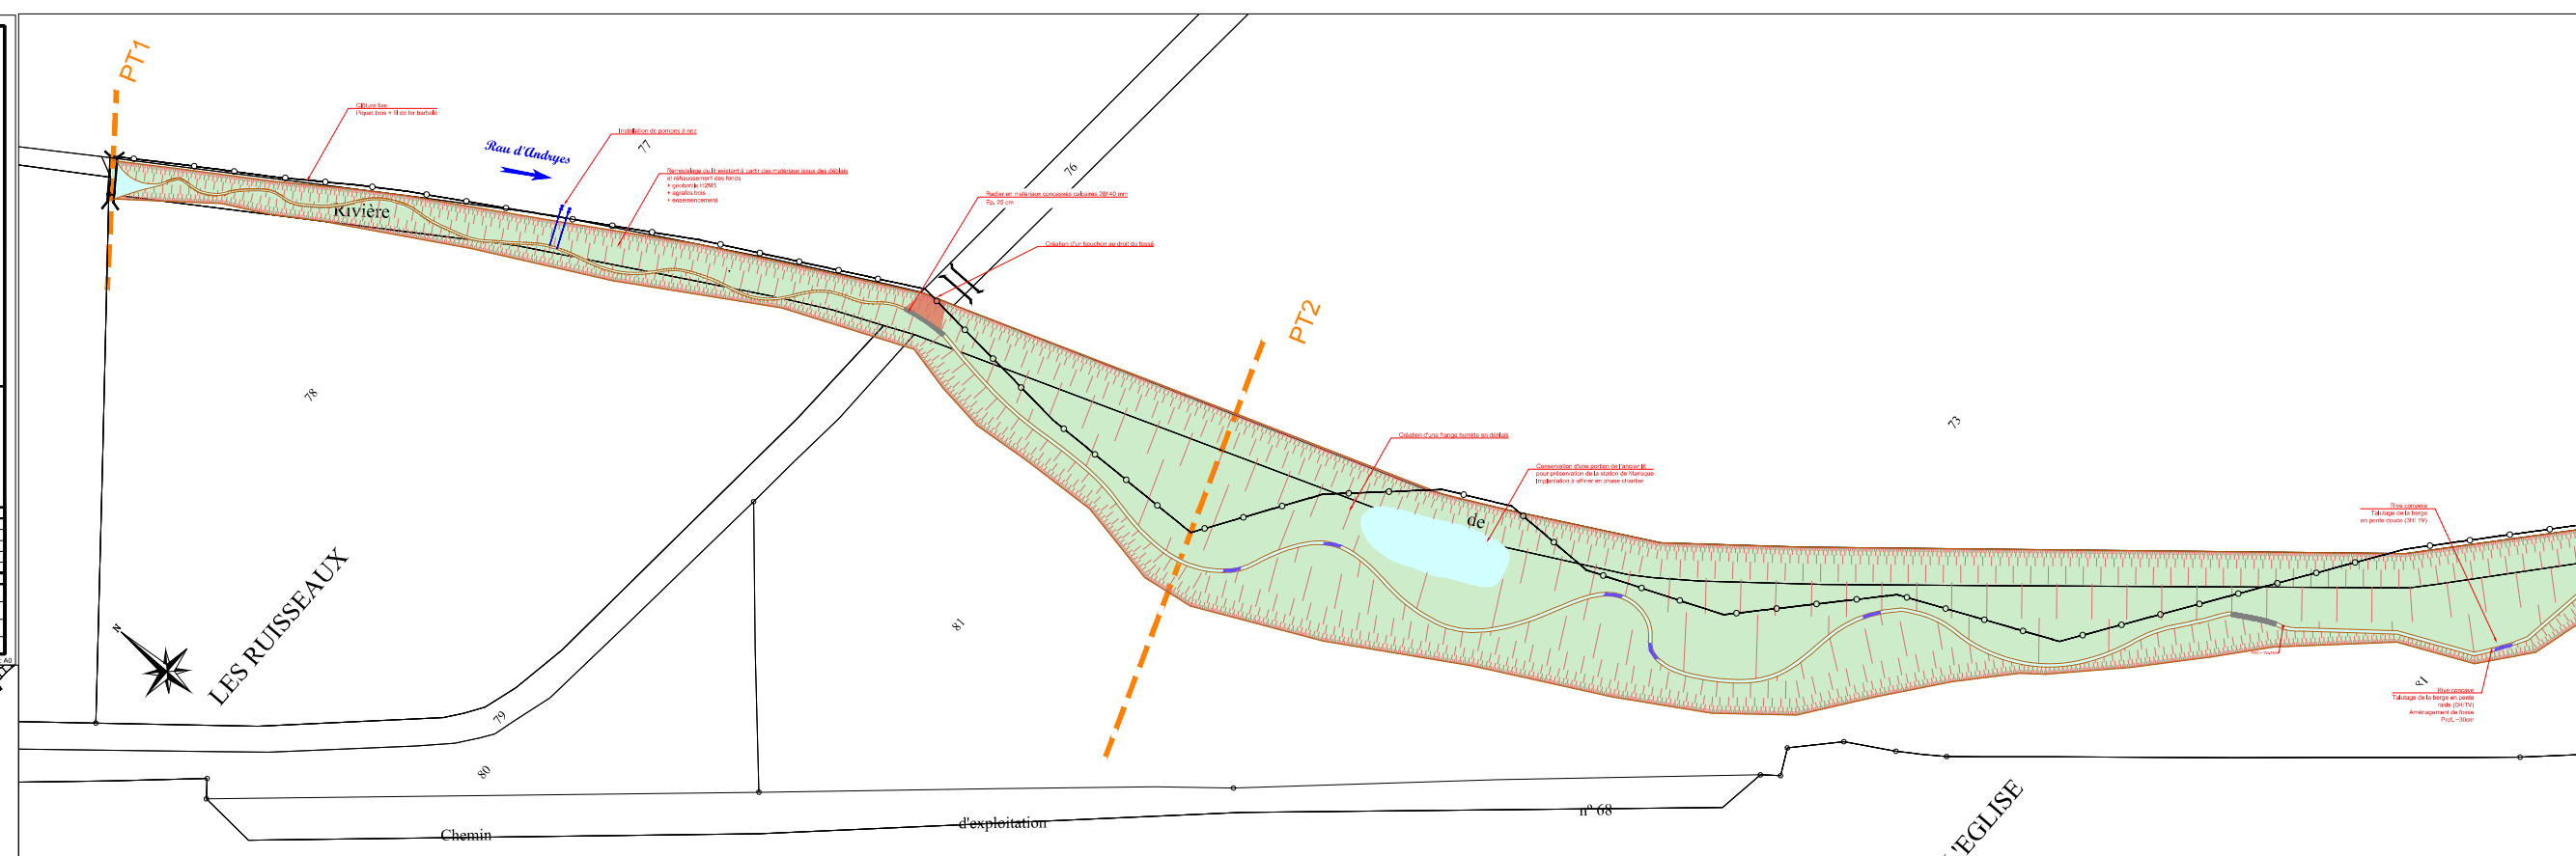

MODIFICATIONS		Etat	Date	Version	Date
A	Dossier initial	LMP	23/10/2023	1.0	23/10/2023
B	Modification de l'implantation des aménagements en partie aval	GRH	09/01/2024	GRH	09/01/2024
-	-	-	-	-	-
-	-	-	-	-	-

PROJET		Etat	Date	Version	Date
N° d'affaire	4163180	Etat	23/10/2023	LMP	
N° de plan	PM1	Date	23/10/2023	FEE	
Scale	1:500	Date de mise à jour	23/10/2023		

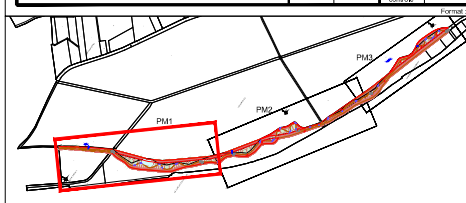



Mission de maîtrise d'œuvre pour la renaturation de la Druyes et de son marais (89)

Projet

Plan N°2


Plan général des aménagements

MODIFICATIONS					
N°	Contenu	Etat par	Date	Verifié par	
A	Dossier initial	LMR	23/10/2023	FEE	23/10/2023
B	Modification de l'Etat Initial des aménagements en partie aval	-	05/01/2024	GMR	09/01/2024
-	-	-	-	-	-
-	-	-	-	-	-

FABRIQUIN (SUITE DE)				
N° d'affaire	Etat par	Date	Verifié par	Date
4163180	LMR	23/10/2023	FEE	23/10/2023
N° de plan	PM2	Date	23/10/2023	
	Verifié par	FEE		
Echelle(s)	1/500	Date de mise à jour	23/10/2023	



Démarcation phases 1 et 2

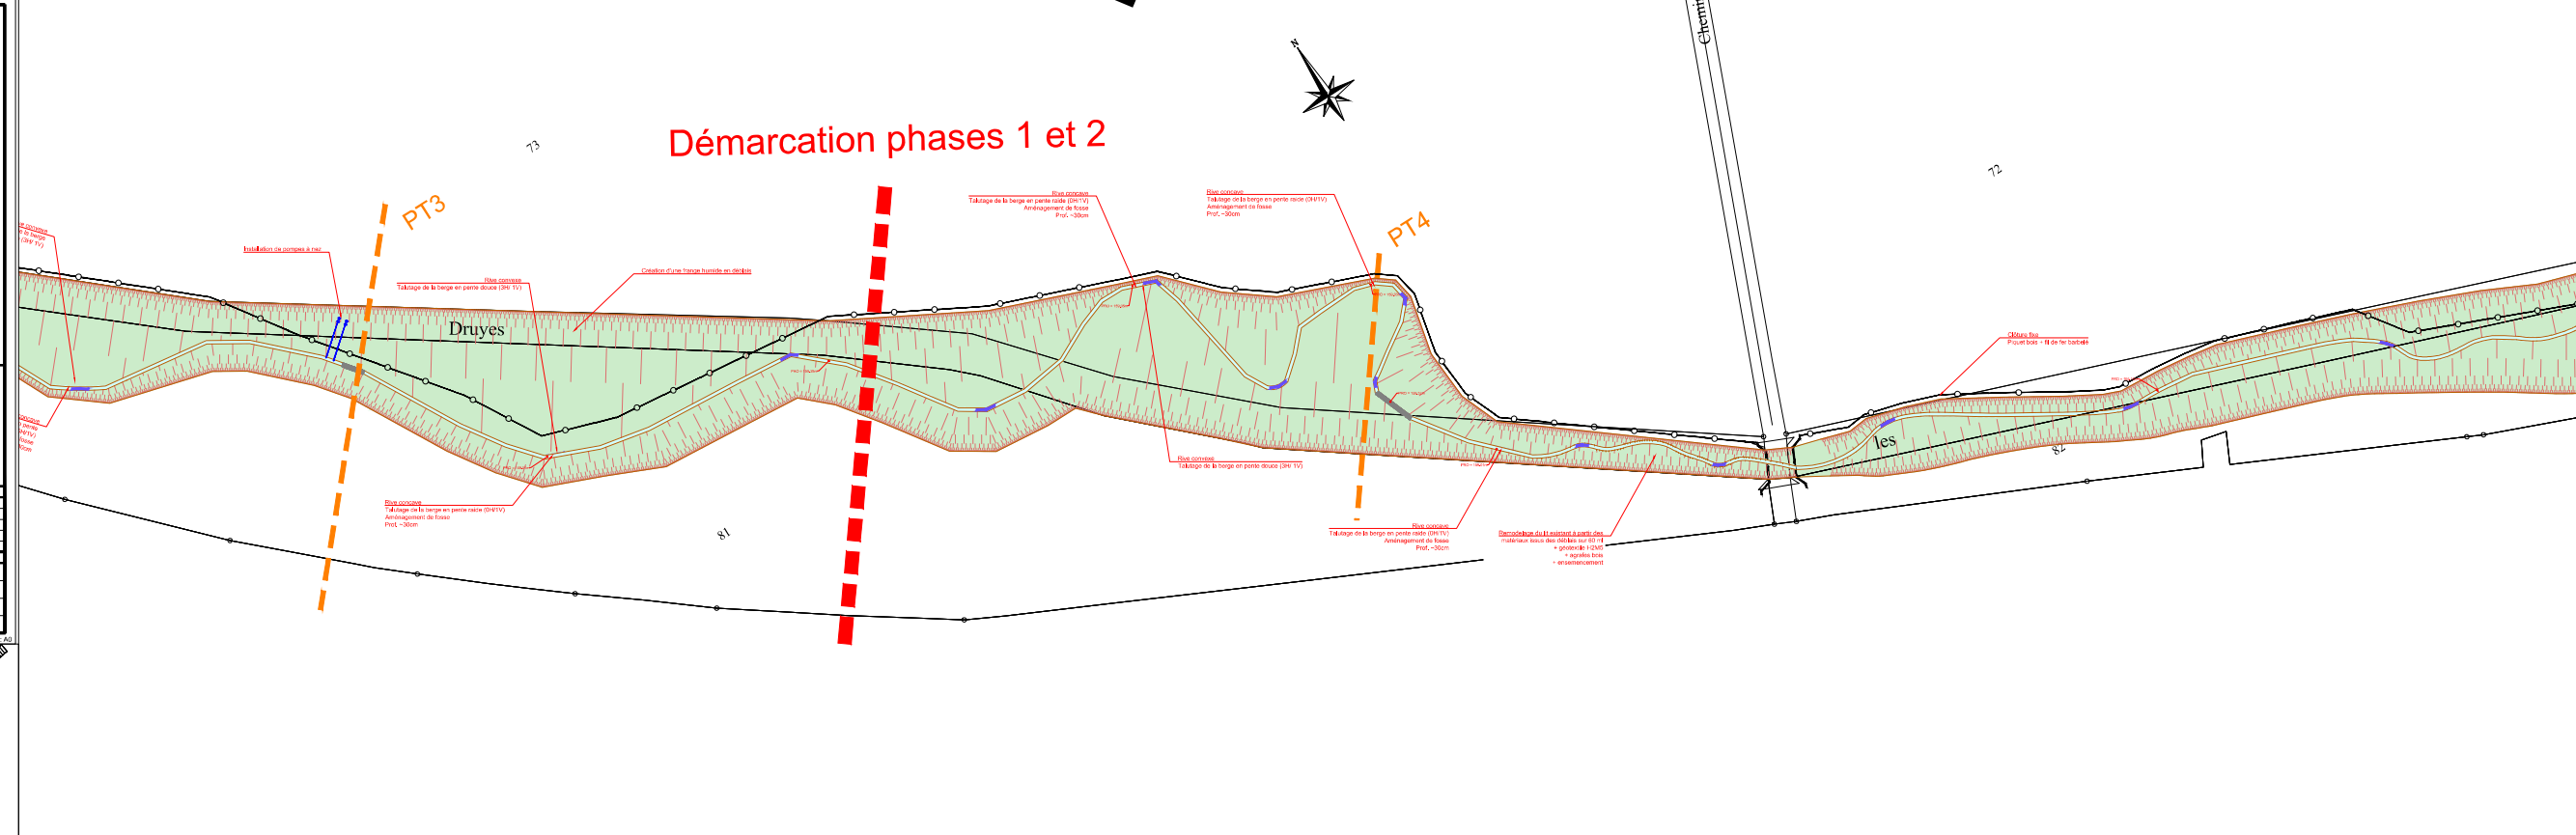



Mission de maîtrise d'œuvre pour la renaturation de la Druyes et de son marais (89)

Projet

Plan N°3

Plan général des aménagements

MODIFICATIONS				
N°	Document original	Etat par	Date	Verifié par
A	Dossier initial	LMR	23/10/2023	FEE
B	Modification de l'Etat par suite des aménagements en partie aval	GRH	05/01/2024	GRH
-	-	-	-	-
-	-	-	-	-

PROJET				
N° d'affaire	Etat par	Date	Verifié par	LMR
4163180	LMR	23/10/2023	FEE	
N° de plan	PM3	Date	23/10/2023	
Echelle(s)	1/500	Date de mise à jour	23/10/2023	

