


19 - C02 EXTRAIT CADASTRAL ET ABORDS

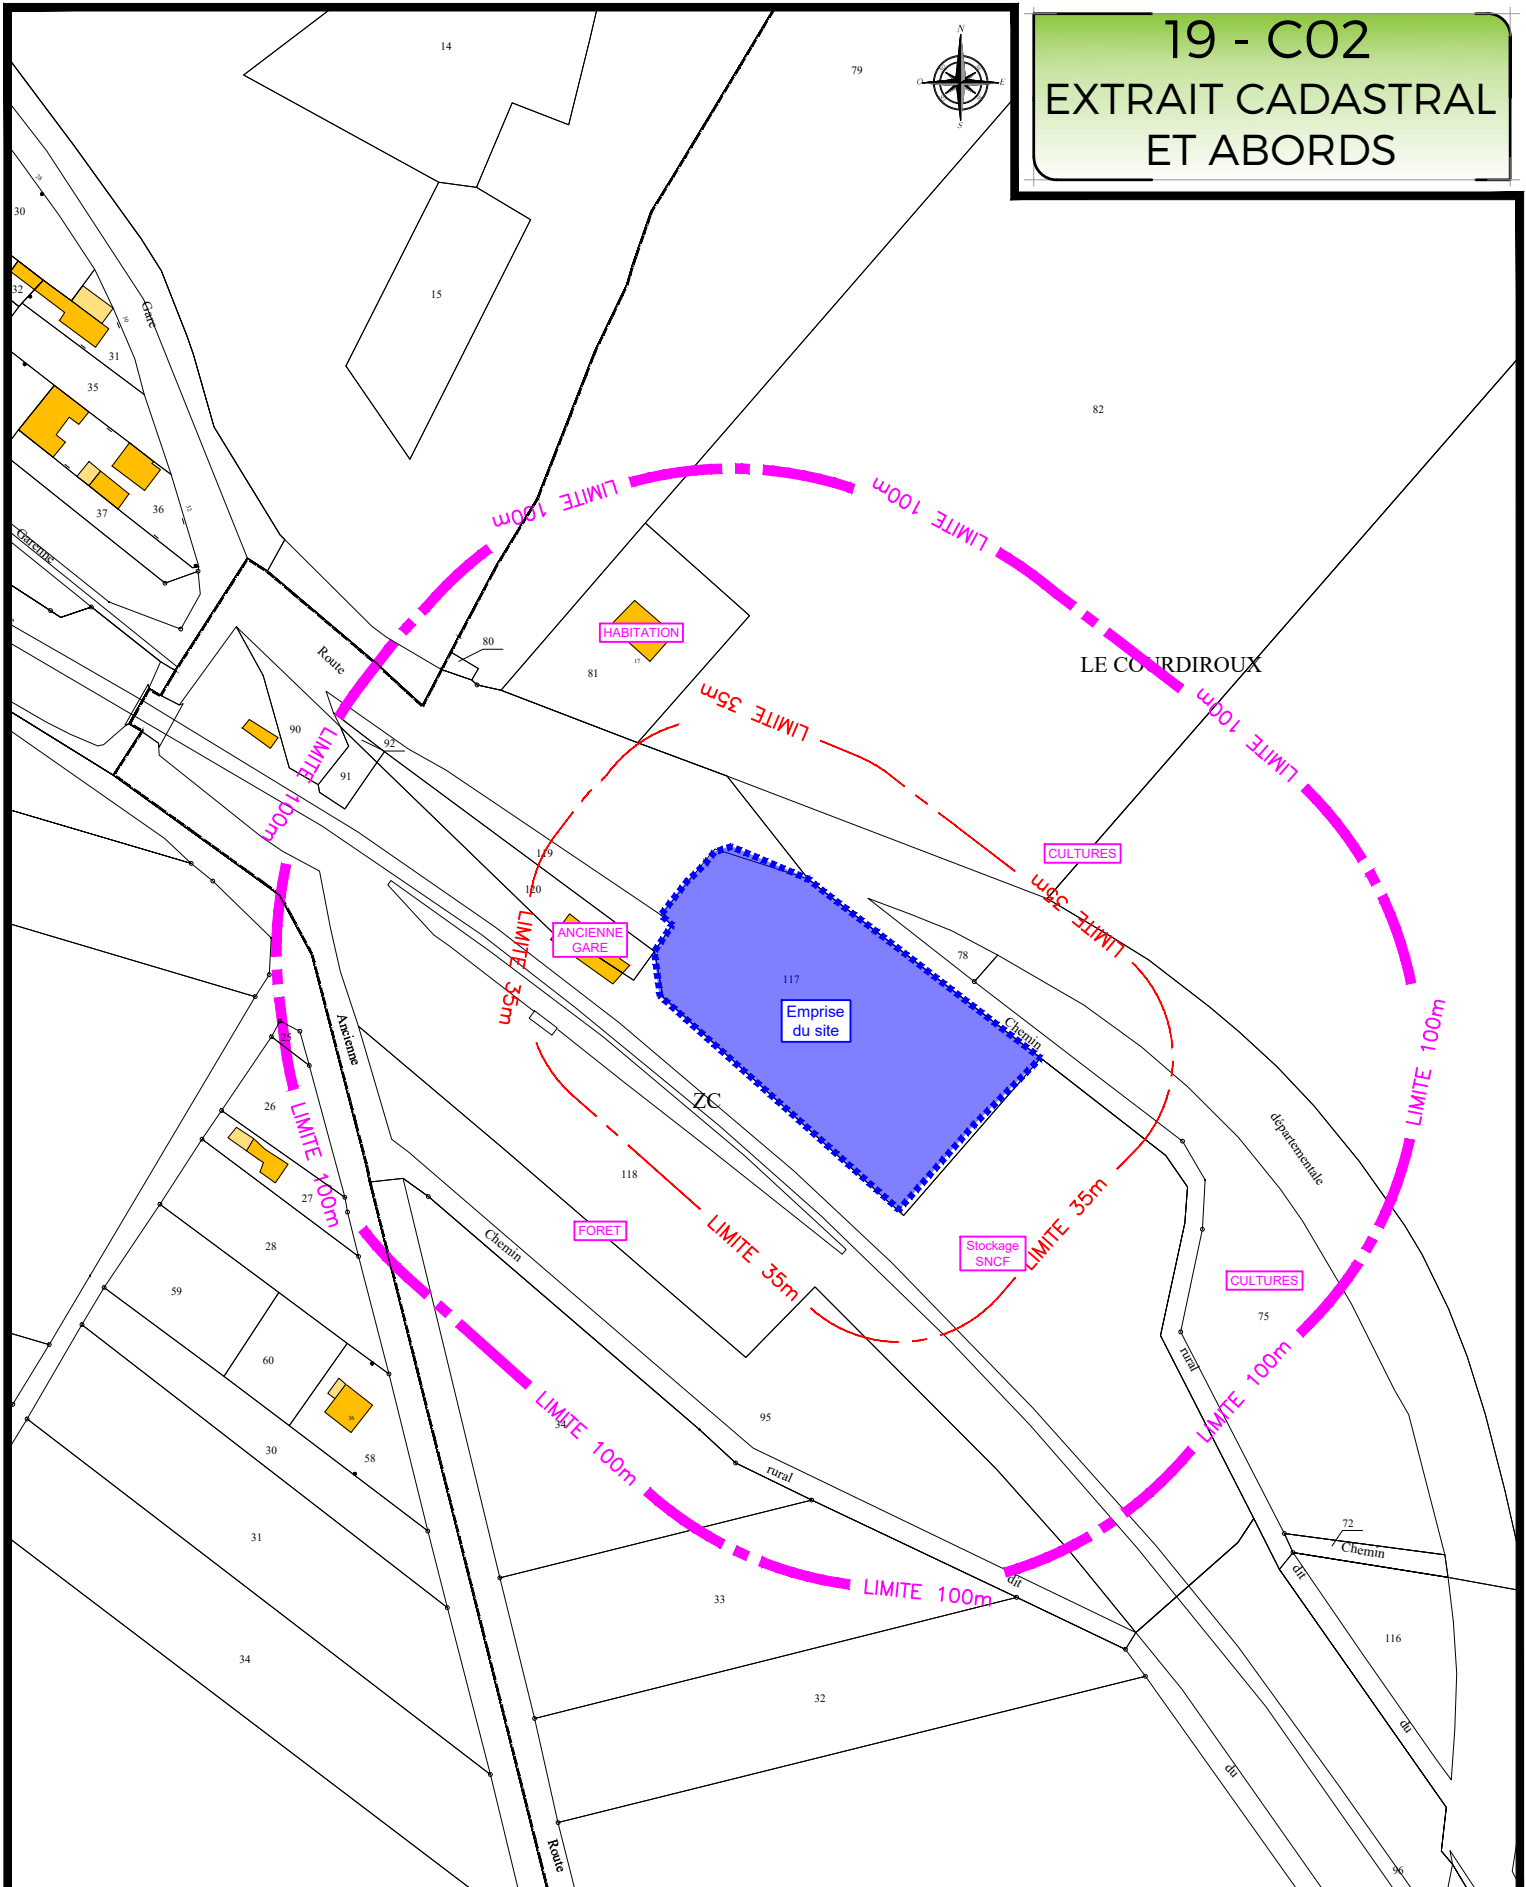

BUREAU D'ÉTUDES
ET MAÎTRISE D'OEUVRE



SAS BE MACO
3B rue belle pierre
89000 AUXERRE

Tél : 06 52 88 57 16
Courriel : be.maco@free.fr

Département du L'Yonne
COMMUNE DE
ANCY-LE-FRANC

Maître d'Ouvrage

C.C. LE TONNERROIS
EN BOURGOGNE
Le Sémaphore, 2 Av. de la Gare
89 700 - TONNERRE



Phase	ENREGISTREMENT
Date	10/2023
Affaire n°	202204
Echelle	1 / 2 000

Source : cadastre.data.gouv.fr